


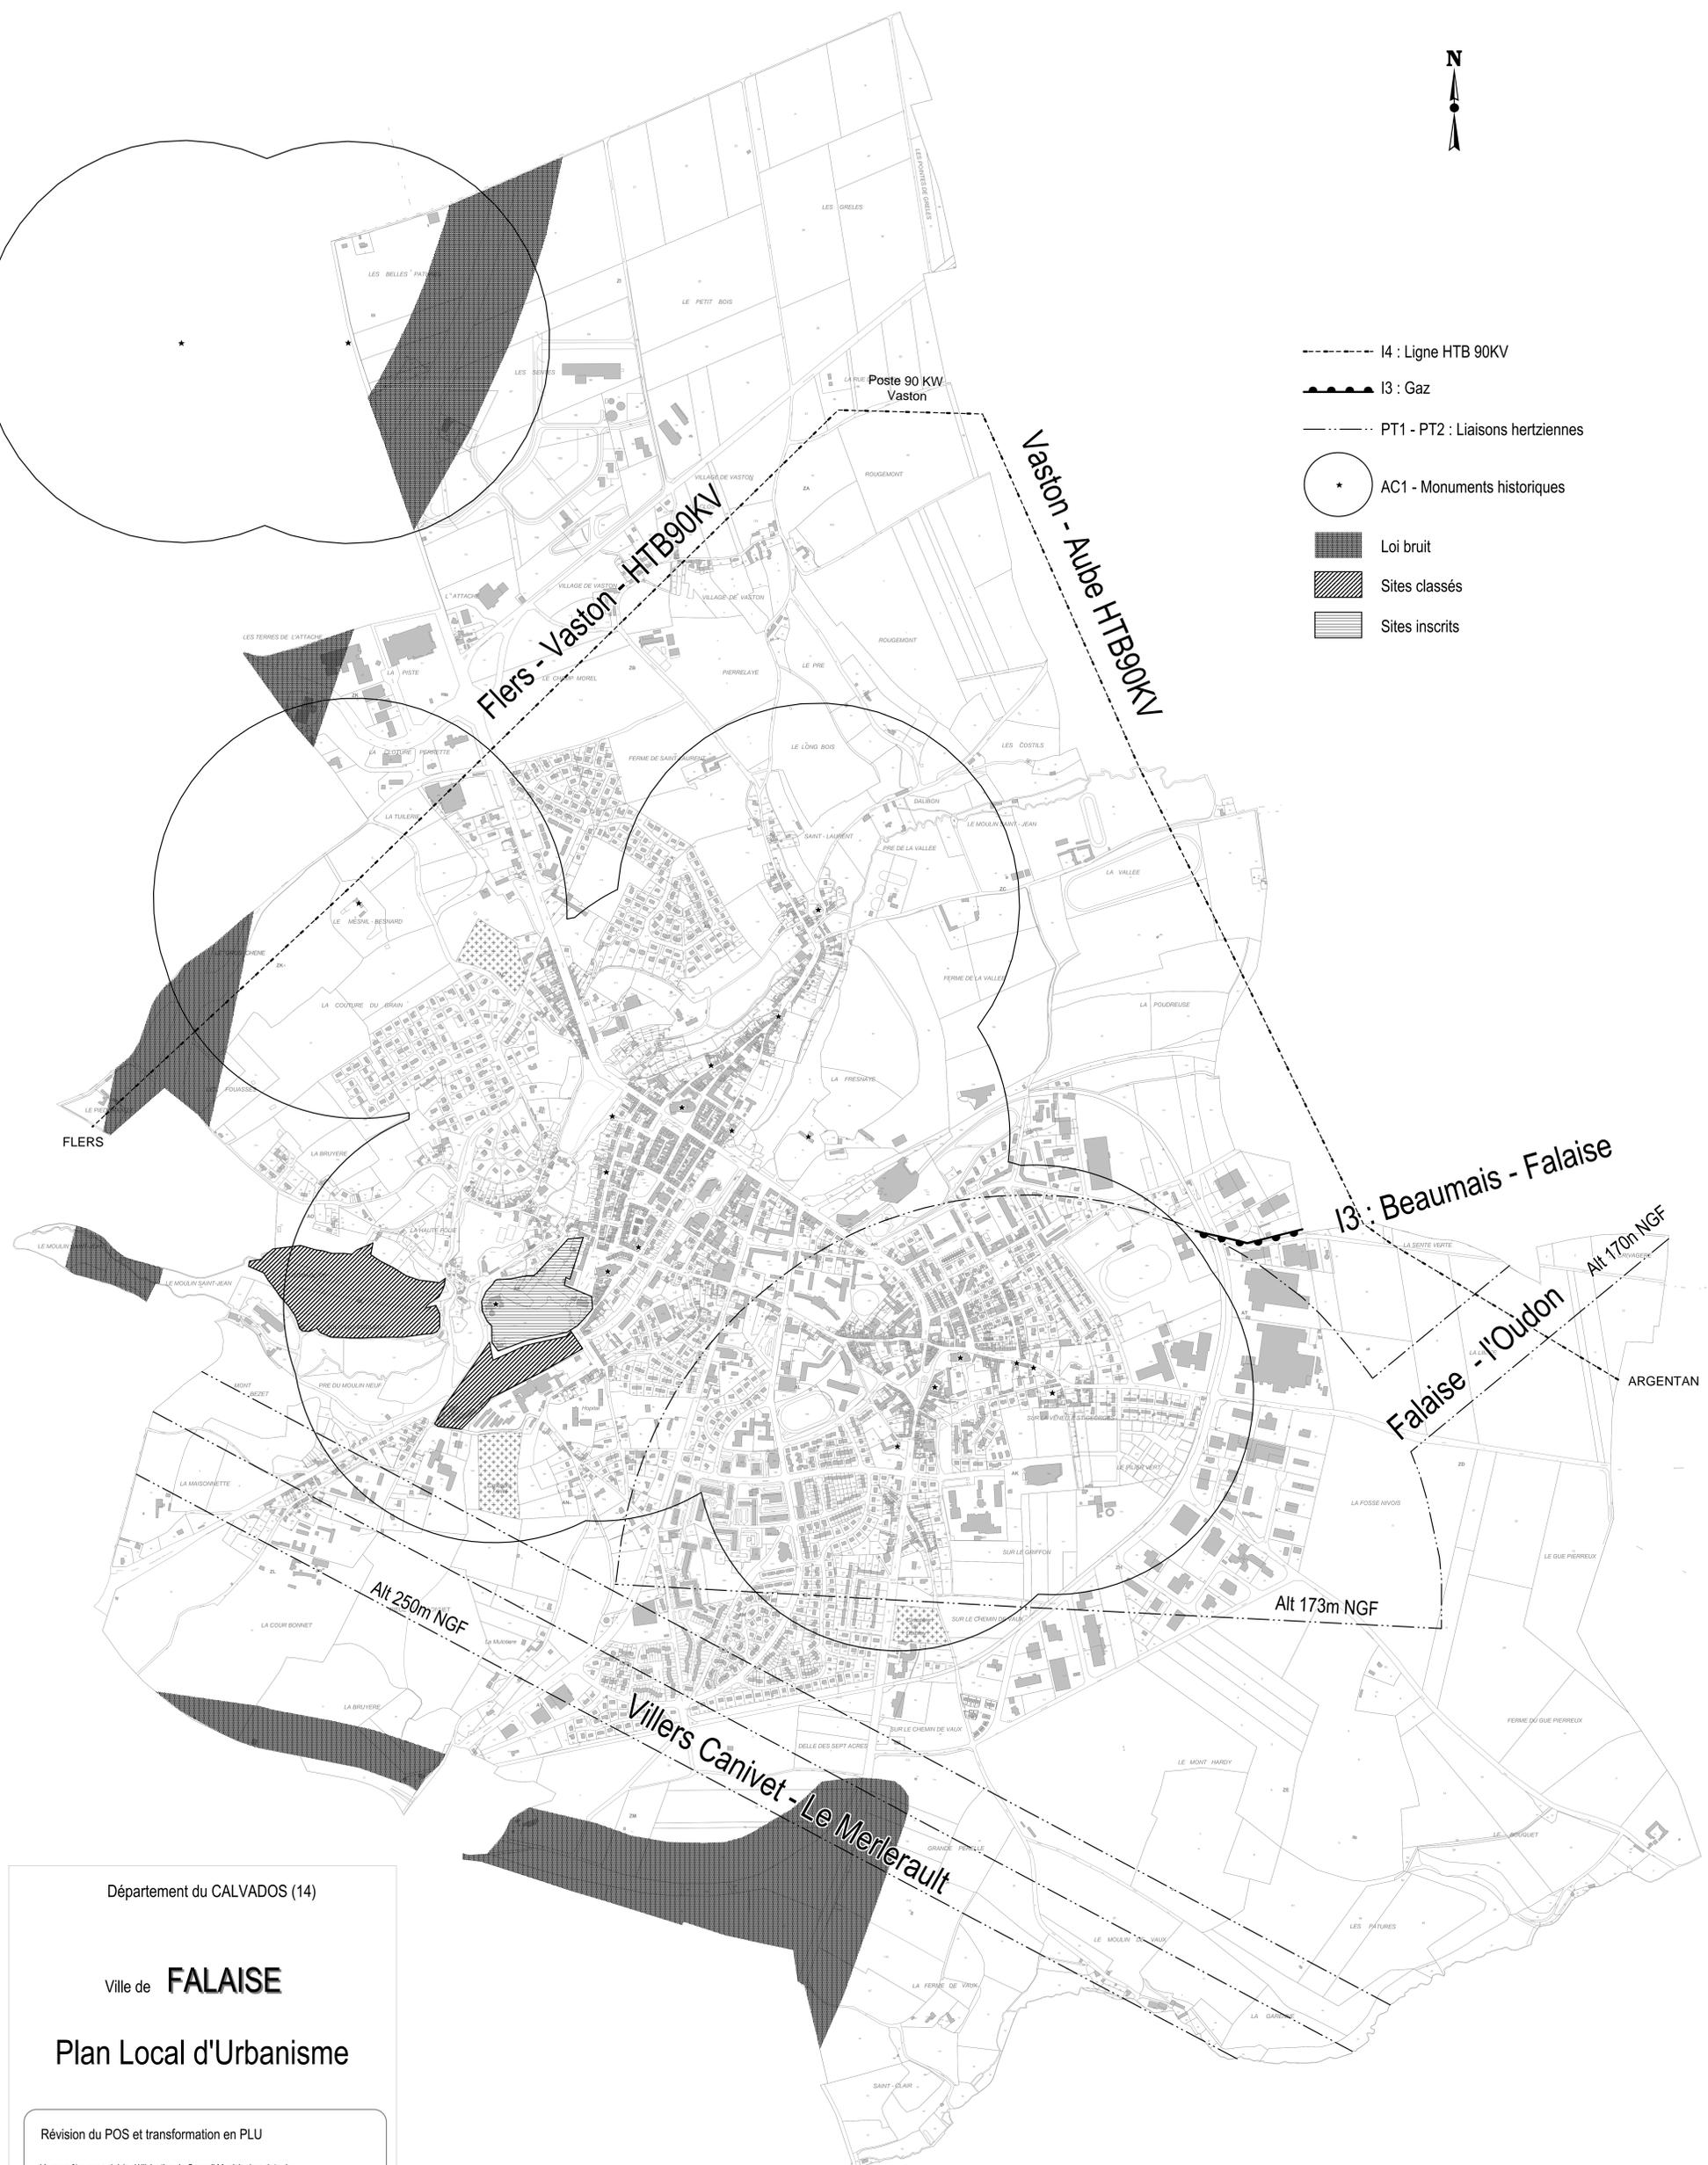

- I4 : Ligne HTB 90KV
- I3 : Gaz
- PT1 - PT2 : Liaisons hertziennes
- * AC1 - Monuments historiques
- Loi bruit
- ▨ Sites classés
- ▨ Sites inscrits



Département du CALVADOS (14)

Ville de **FALAISE**

Plan Local d'Urbanisme

Révision du POS et transformation en PLU

Vu pour être annexé à la délibération du Conseil Municipal en date du :

Servitudes d'Utilité publique



1/5000ème

5.2